


**PARTER - SEGMENTY 1-5**


skala 1:200

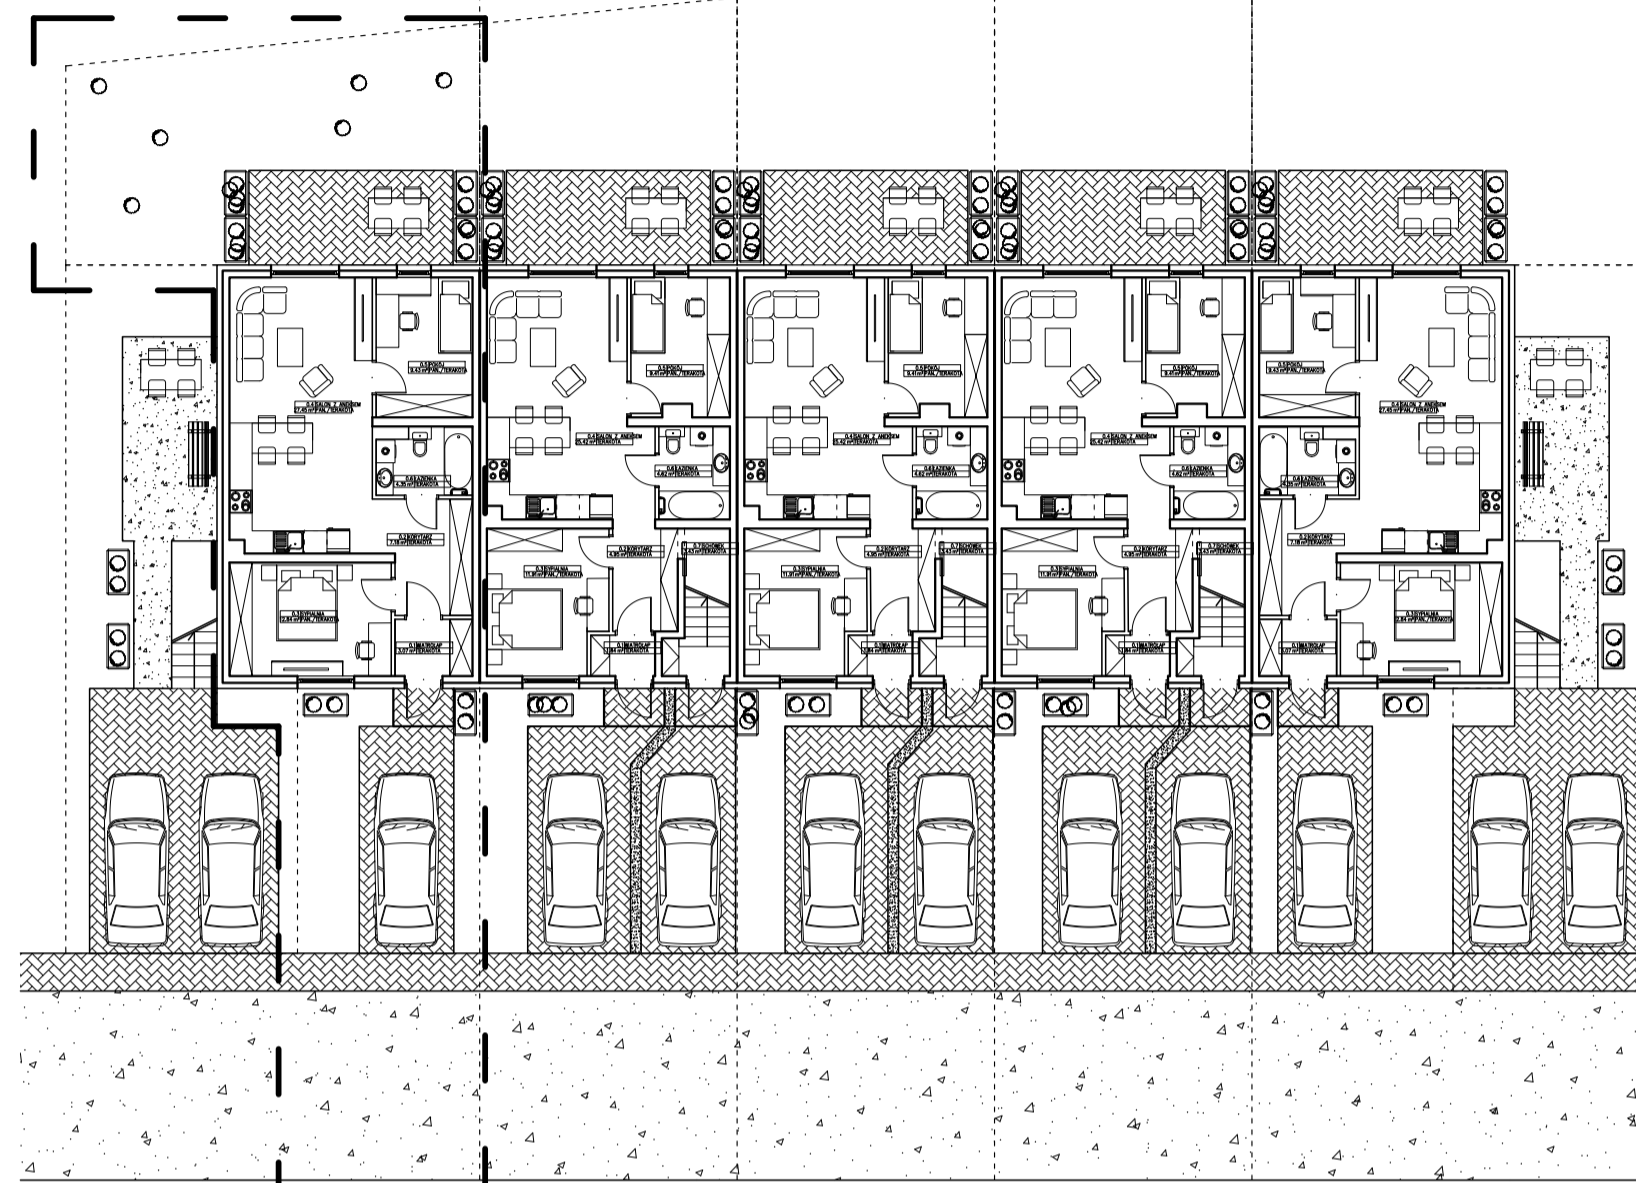

LOKAL 1						
Nr.	Pomieszczenie	Wykończenie	Powierzchnia podłogi [m2]	Powierzchnia użytkowa [m2]	Powierzchnia pomocnicza [m2]	Kubatura ogrzewana [m3]
0/1	Wiatrołap	Plasty gresowe	3,04	3,04	0,00	7,75
0/2	Korytarz	Plasty ceramiczne	7,18	7,18	0,00	18,31
0/3	Sypialnia	Plasty ceramiczne	22,84	22,84	0,00	32,74
0/4	Salon z aneksem	Plasty ceramiczne	27,45	27,45	0,00	70,00
0/5	Pokój	Plasty ceramiczne	9,43	9,43	0,00	24,05
0/6	Łazienka	Plasty ceramiczne	4,35	4,35	0,00	11,09
<b>RAZEM LOKAL 1</b>			<b>64,29</b>	<b>64,29</b>	<b>0,00</b>	<b>163,94</b>


**SEGMENT 1  
LOKAL 1 - PARTER**  
skala 1:100

**ELEWACJA PÓŁNOCNA- FRONTOWA  
SEGMENT 1**  
skala 1:100

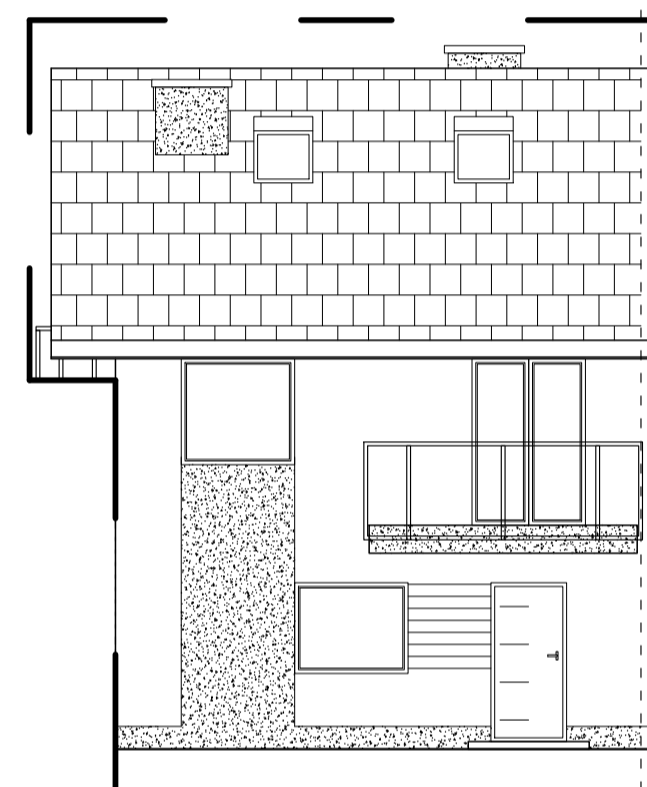

**ELEWACJA PÓŁNOCNA- FRONTOWA  
SEGMENTY 1-5**  
skala 1:200

**ELEWACJA POŁUDNIOWA -OGRODOWA  
SEGMENT 1**  
skala 1:100

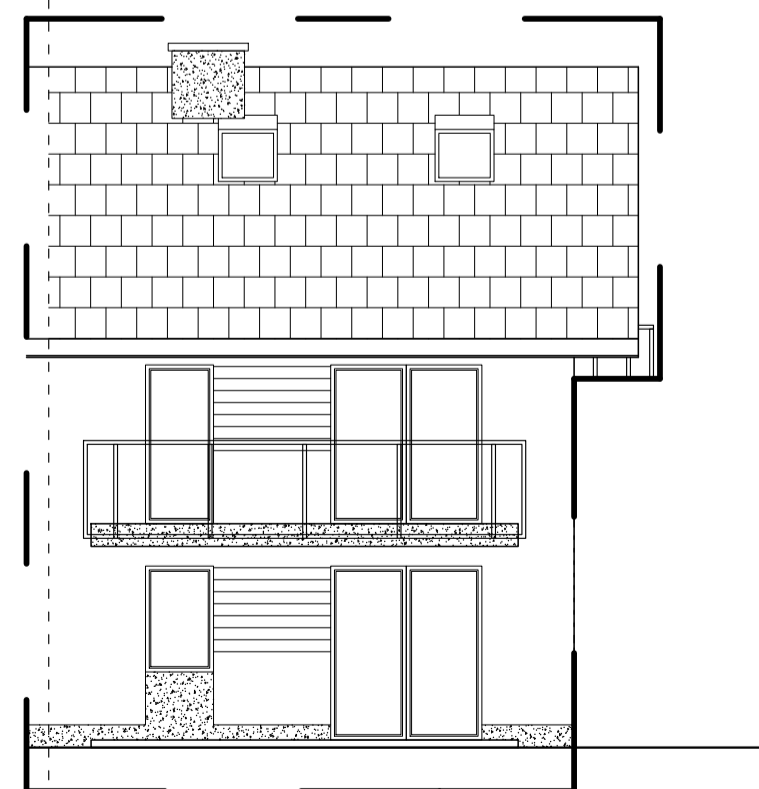

**ELEWACJA POŁUDNIOWA - OGRODOWA  
SEGMENTY 1-5**  
skala 1:200

