WYDANO DO CELÓW OPINIODAWCZYCH

Woj. małopolskie
Obręb: 0016
Skala: 1: 500

m. Tarnów
Dz. nr: 7/10
Data wykonania: 2019.08.21

Poświadcza się, zgodność niniejszej kopii z treścią materiału państwowego zasobu geodezyjnego i kartograficznego

Organ prowadzący państwowy zasób geodezyjny i kartograficzny	PREZYDENT MIASTA TARNOWA
Nazwa materiału zasobu	Kopia mapy zasadniczej
Identyfikator ewidencyjny materiału zasobu	P.1263.
Data wpisania do ewidencji materiału zasobu	z up. PREZYDENTA MIASTA
Imię, nazwisko i podpis osoby reprezentującej organ	Beata Sysło INSPEKTOR w Wydziale Geodezji i Nieruchomości

Mapa niniejsza nie może służyć do opracowania projektów technicznych bez uprzedniego sprawdzenia jej aktualności w terenie.

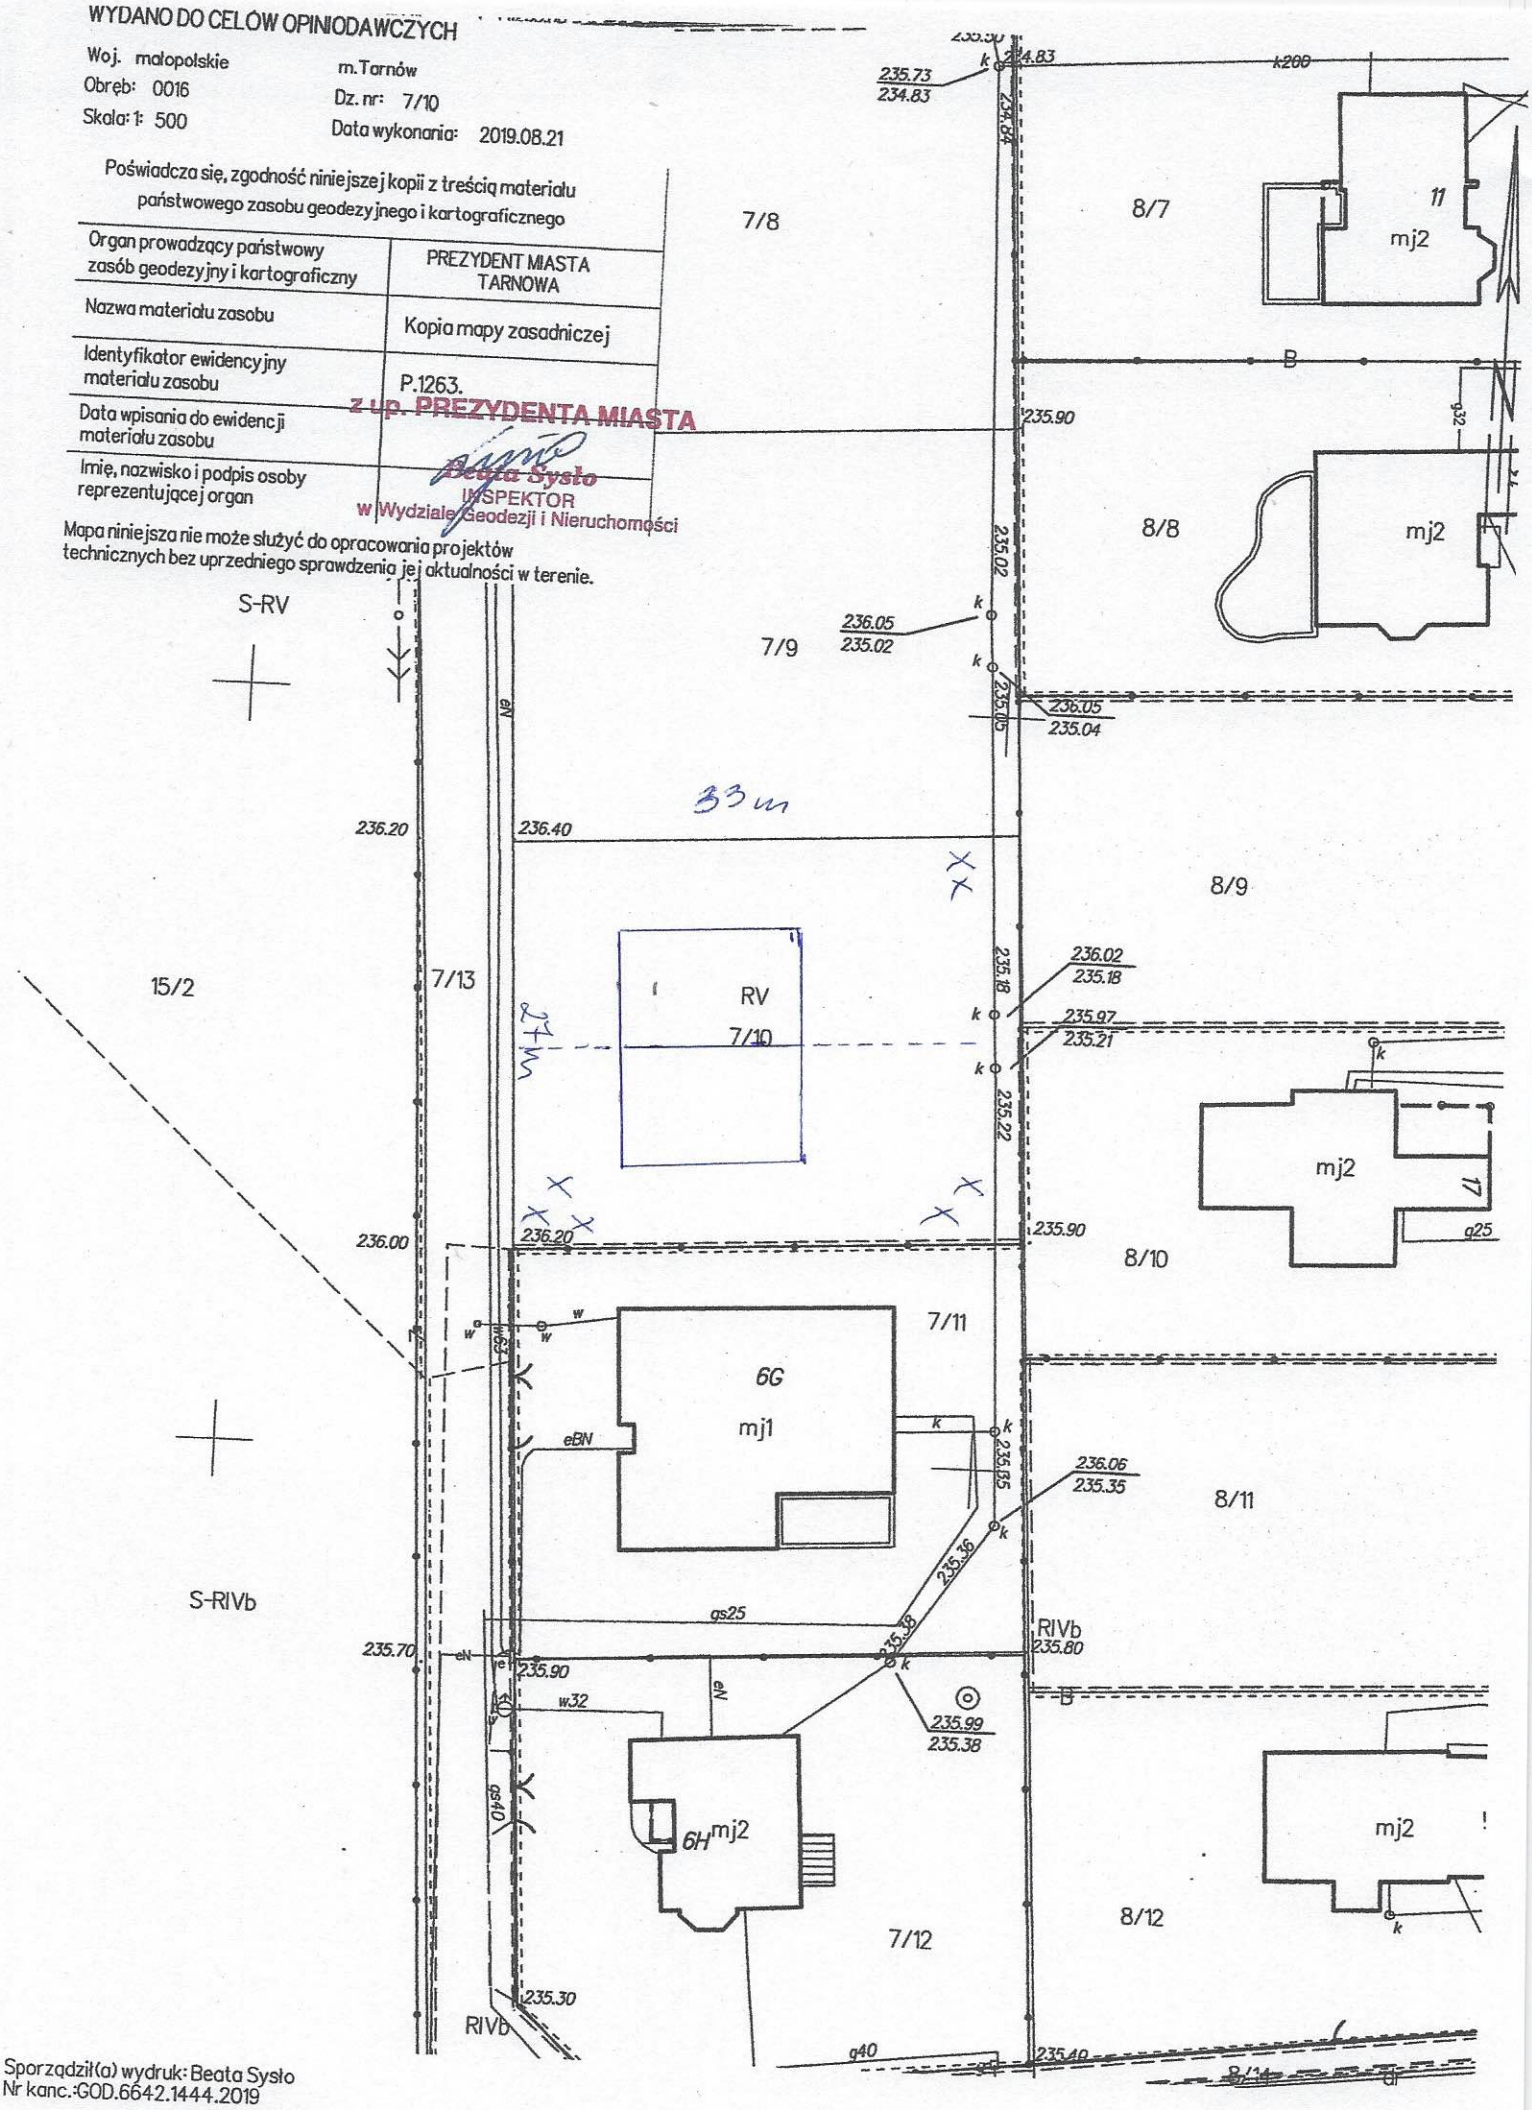

Sporządził(a) wydruk: Beata Sysło
Nr kanc.:GOD.6642.1444.2019